




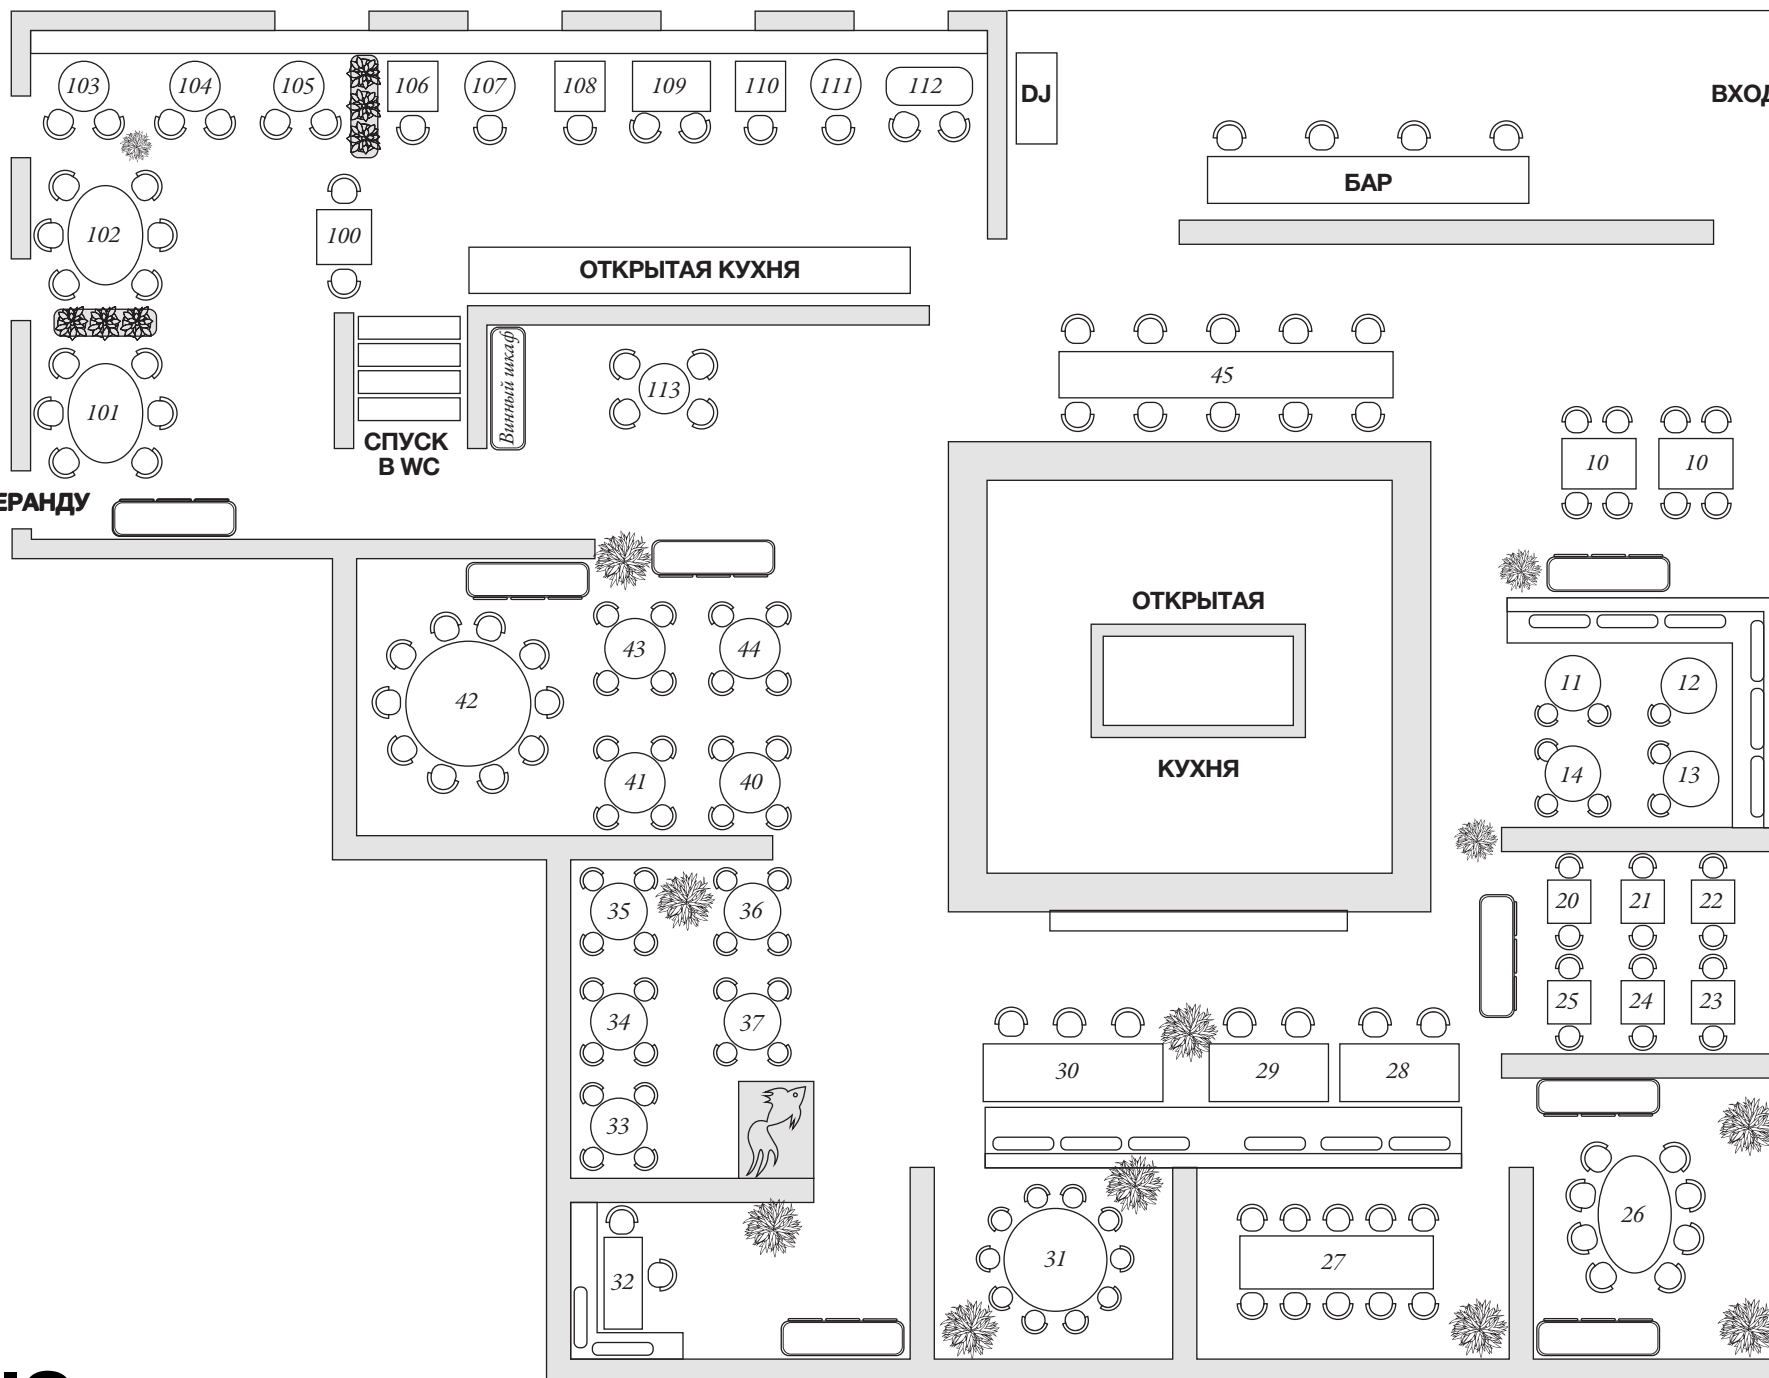


1 ЭТАЖ. ЗОНА СУШИ-БАРА

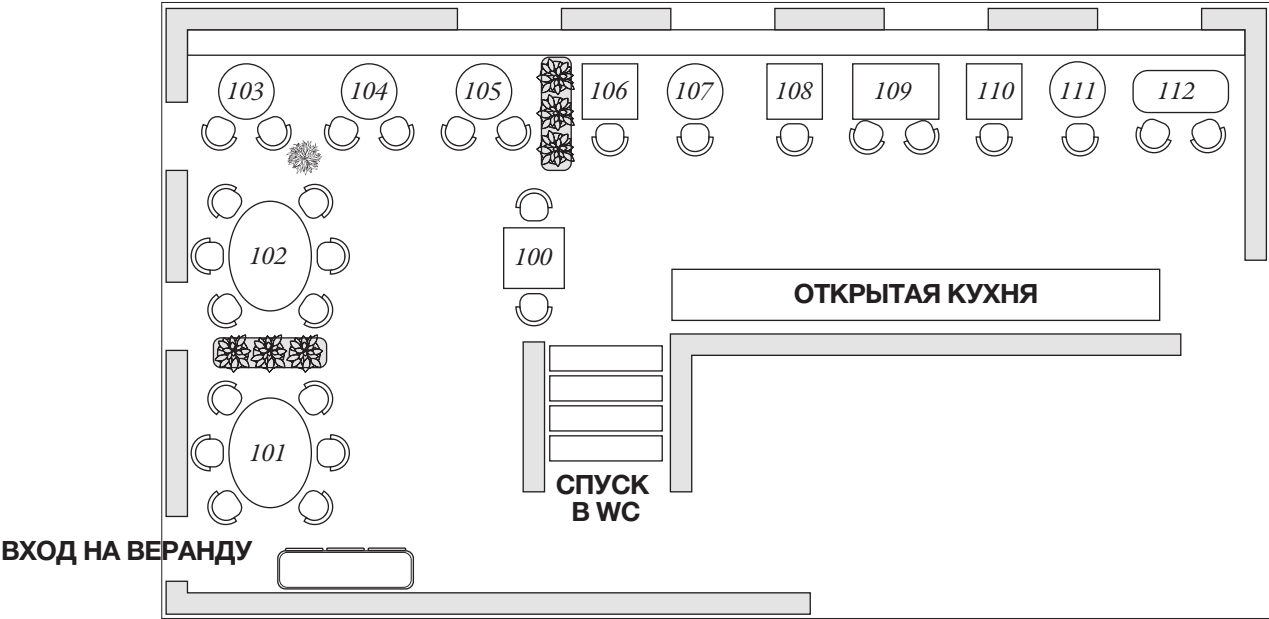

SIMACH

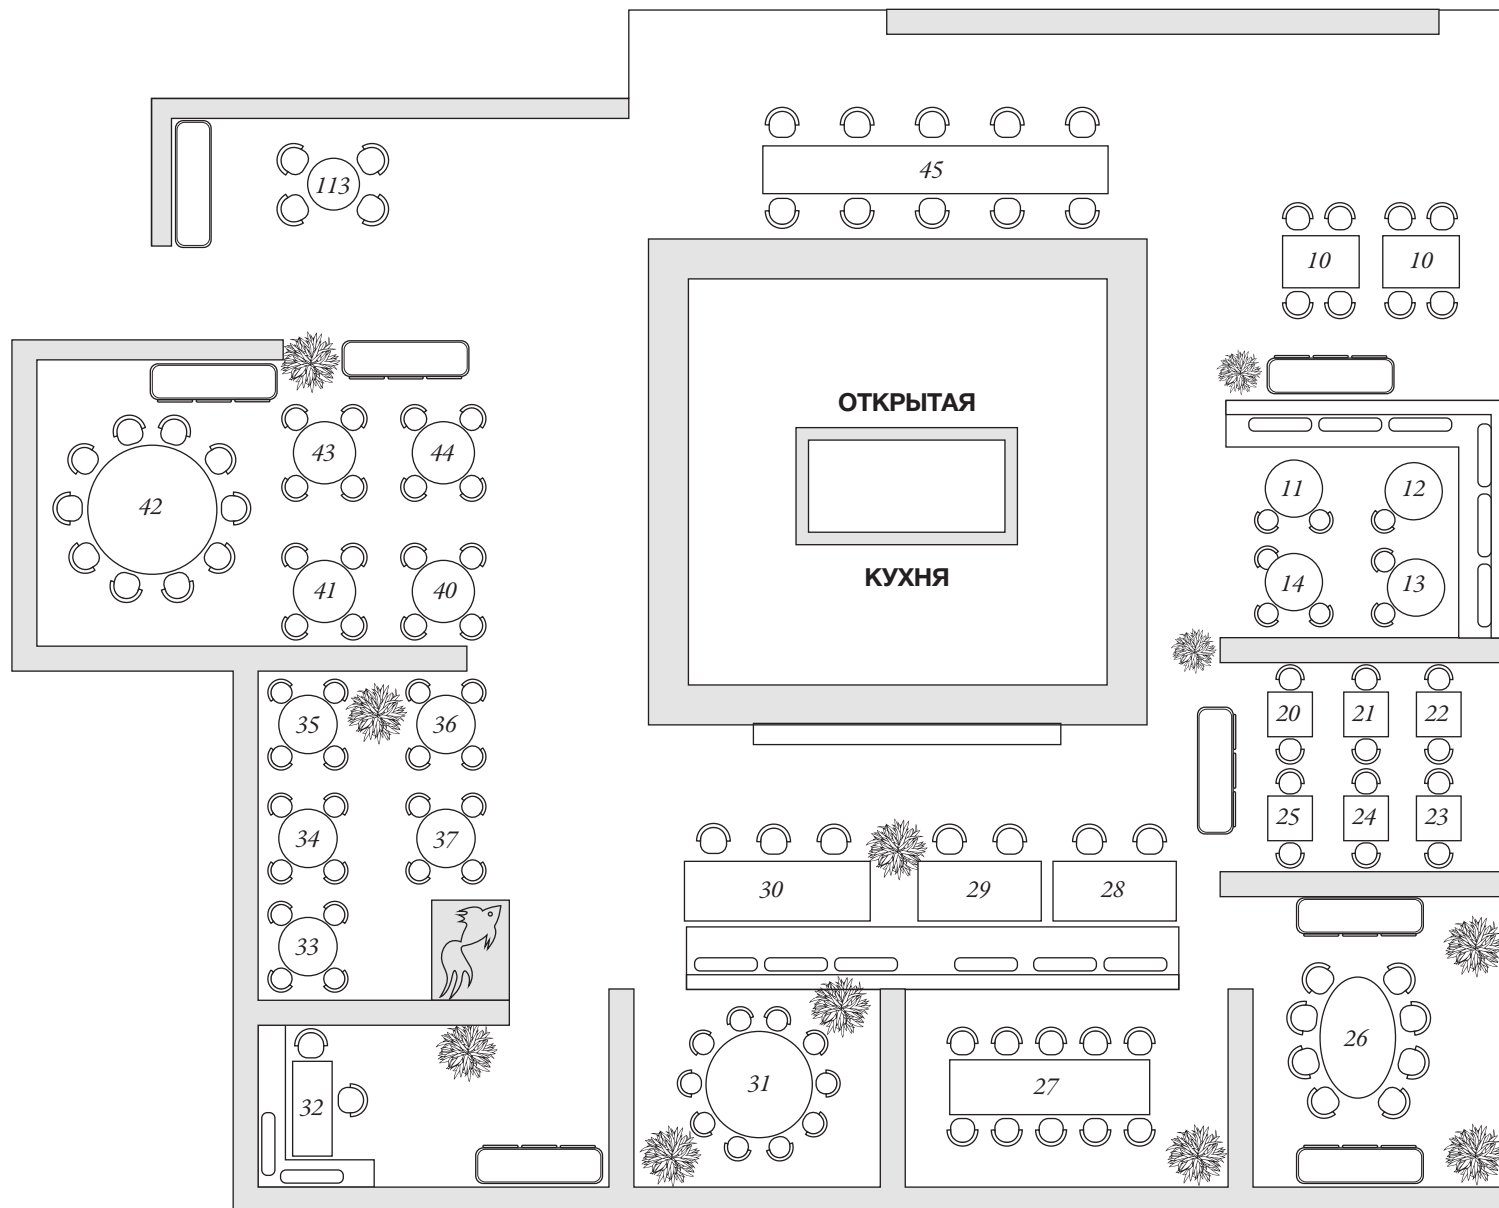

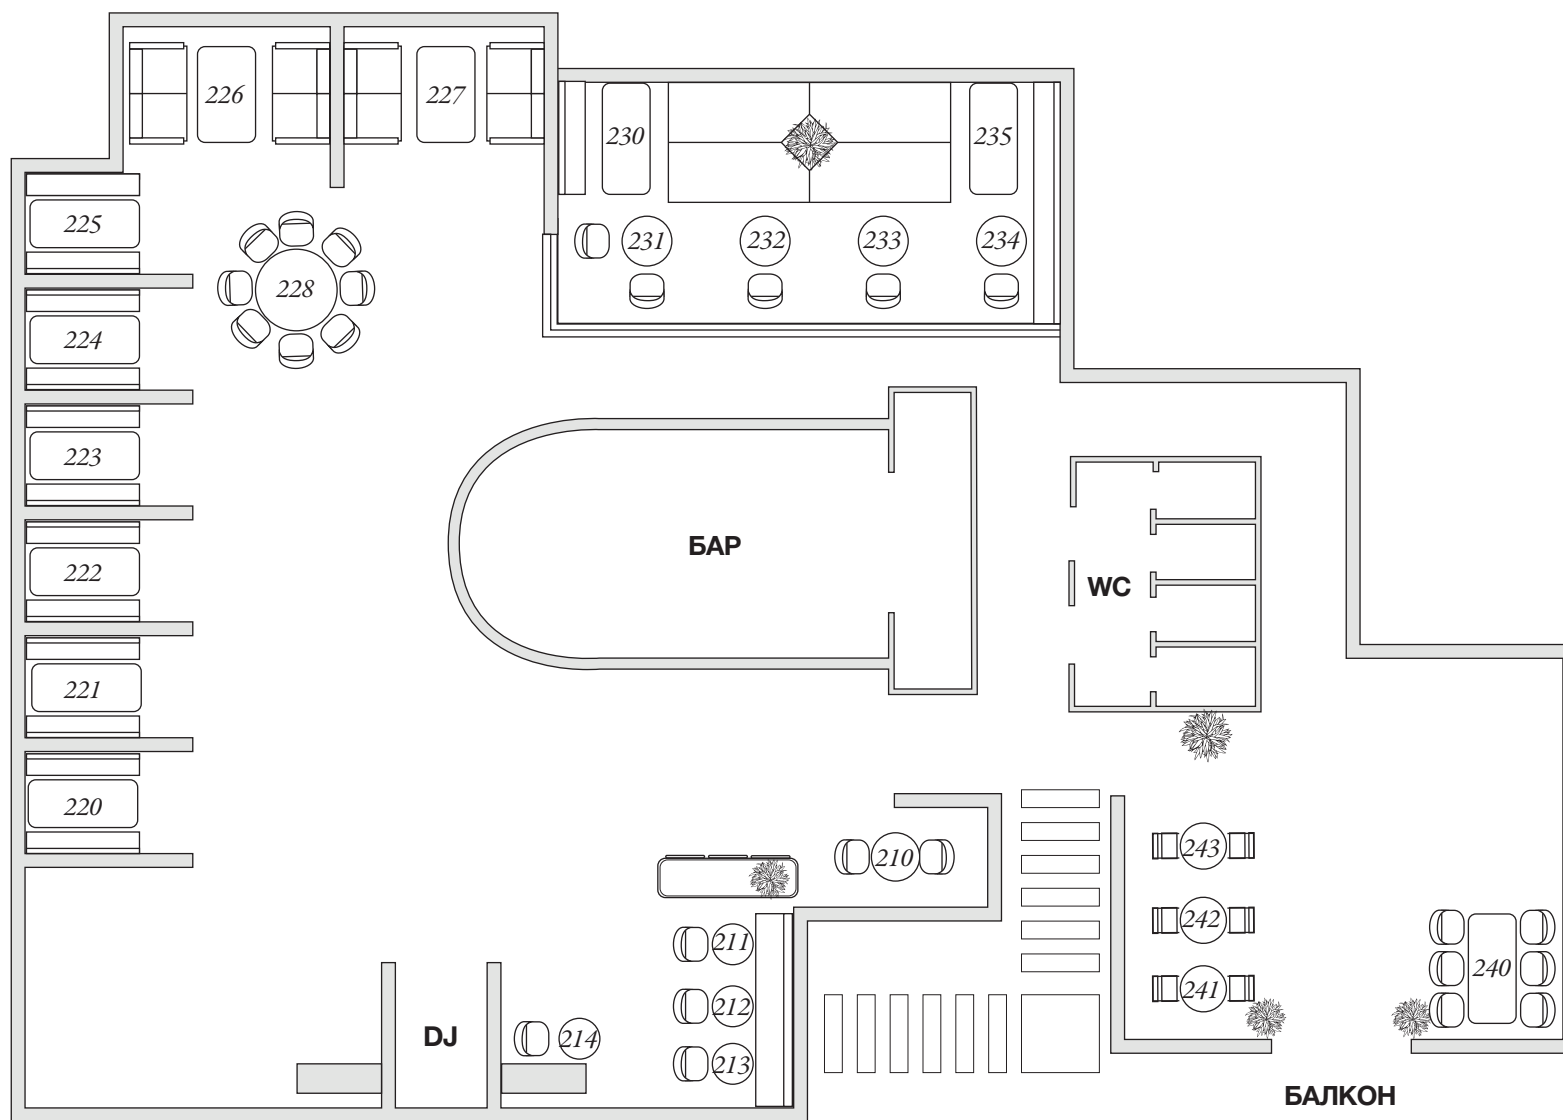

СИМАЧ 2 ЭТАЖ

Δ ПЛОЩАДЬ - 240 м² Δ ББ - 179 м² Δ МБ - 33 м²